

Quadro de Áreas – Lotes

Descrição	Lotes	Área (m ²)
Quadra "A"	13	2.982,17
Quadra "B"	26	5.926,17
Quadra "C"	15	4.052,52
Quadra "D"	14	3.169,58
Quadra "E"	11	2.443,10
Quadra "F"	14	3.963,58
Quadra "G"	9	2.029,54
Quadra "H"	23	5.134,11
TOTAL	125	29.700,76

LOTEAMENTO JARDIM AMERICA

ÁREA VERDE	2.882,25 m ²	- 6,06 %
ÁREA DAS RUAS	6.991,56 m ²	- 14,70 %
ÁREA DOS LOTES	29.700,76 m ²	- 62,44 %
ÁREA INSTITUCIONAL	1.451,49 m ²	- 3,05 %
ÁREA REMANESCENTE	6.023,940 m ²	- 13,75 %
ÁREA TOTAL	47.050,00 m²	- 100,00 %



PROJETO: PARCELAMENTO DE SOLO URBANO

Prancha:
A1


Proprietários:
ARGILANO ANTÔNIO TERRA
CPF 263.707.006-49

Data:
MARÇO
2017

Responsável Técnico:
CAMILA DE ÁVILA SOUZA
Arquiteta e Urbanista | Cair: 179998-3

Escala:
1:1000

Localização:
LOTEAMENTO JARDIM AMERICA
ALTEROSA - MG

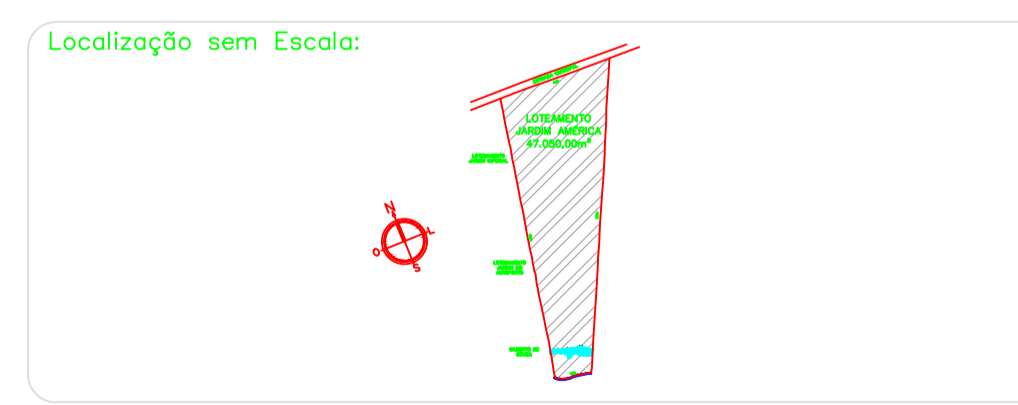

Áreas
TOTAL
47.050,00 m²

Declaro para os devidos fins que a aprovação do projeto, por parte da Prefeitura não significa o reconhecimento do direito de propriedade do terreno.

Visto:

JOSÉ CARLOS CABRAL

LOTEMANENTO JARDIM DO AEROPORTO

GILBERTO DE SOUZA

CÓRREGO